

inclusions

- électroménagers
- eau chaude
- wifi
- système sonos

222 223 319 320 422
423 522 523 622 623

FRAIS DE SERVICES

SIGNATURE

DATE

1

742 pi²



condo + balcon

687 pi²


55 pi²

NOTES



- Les dimensions sont sujettes à changement sans préavis.
- Les superficies indiquées sont brutes et sujettes à changement sans préavis.

- La superficie brute indiquée est calculée en incluant la moitié des murs mitoyens, le mur extérieur complet et le mur du corridor complet.


aménagement inversé

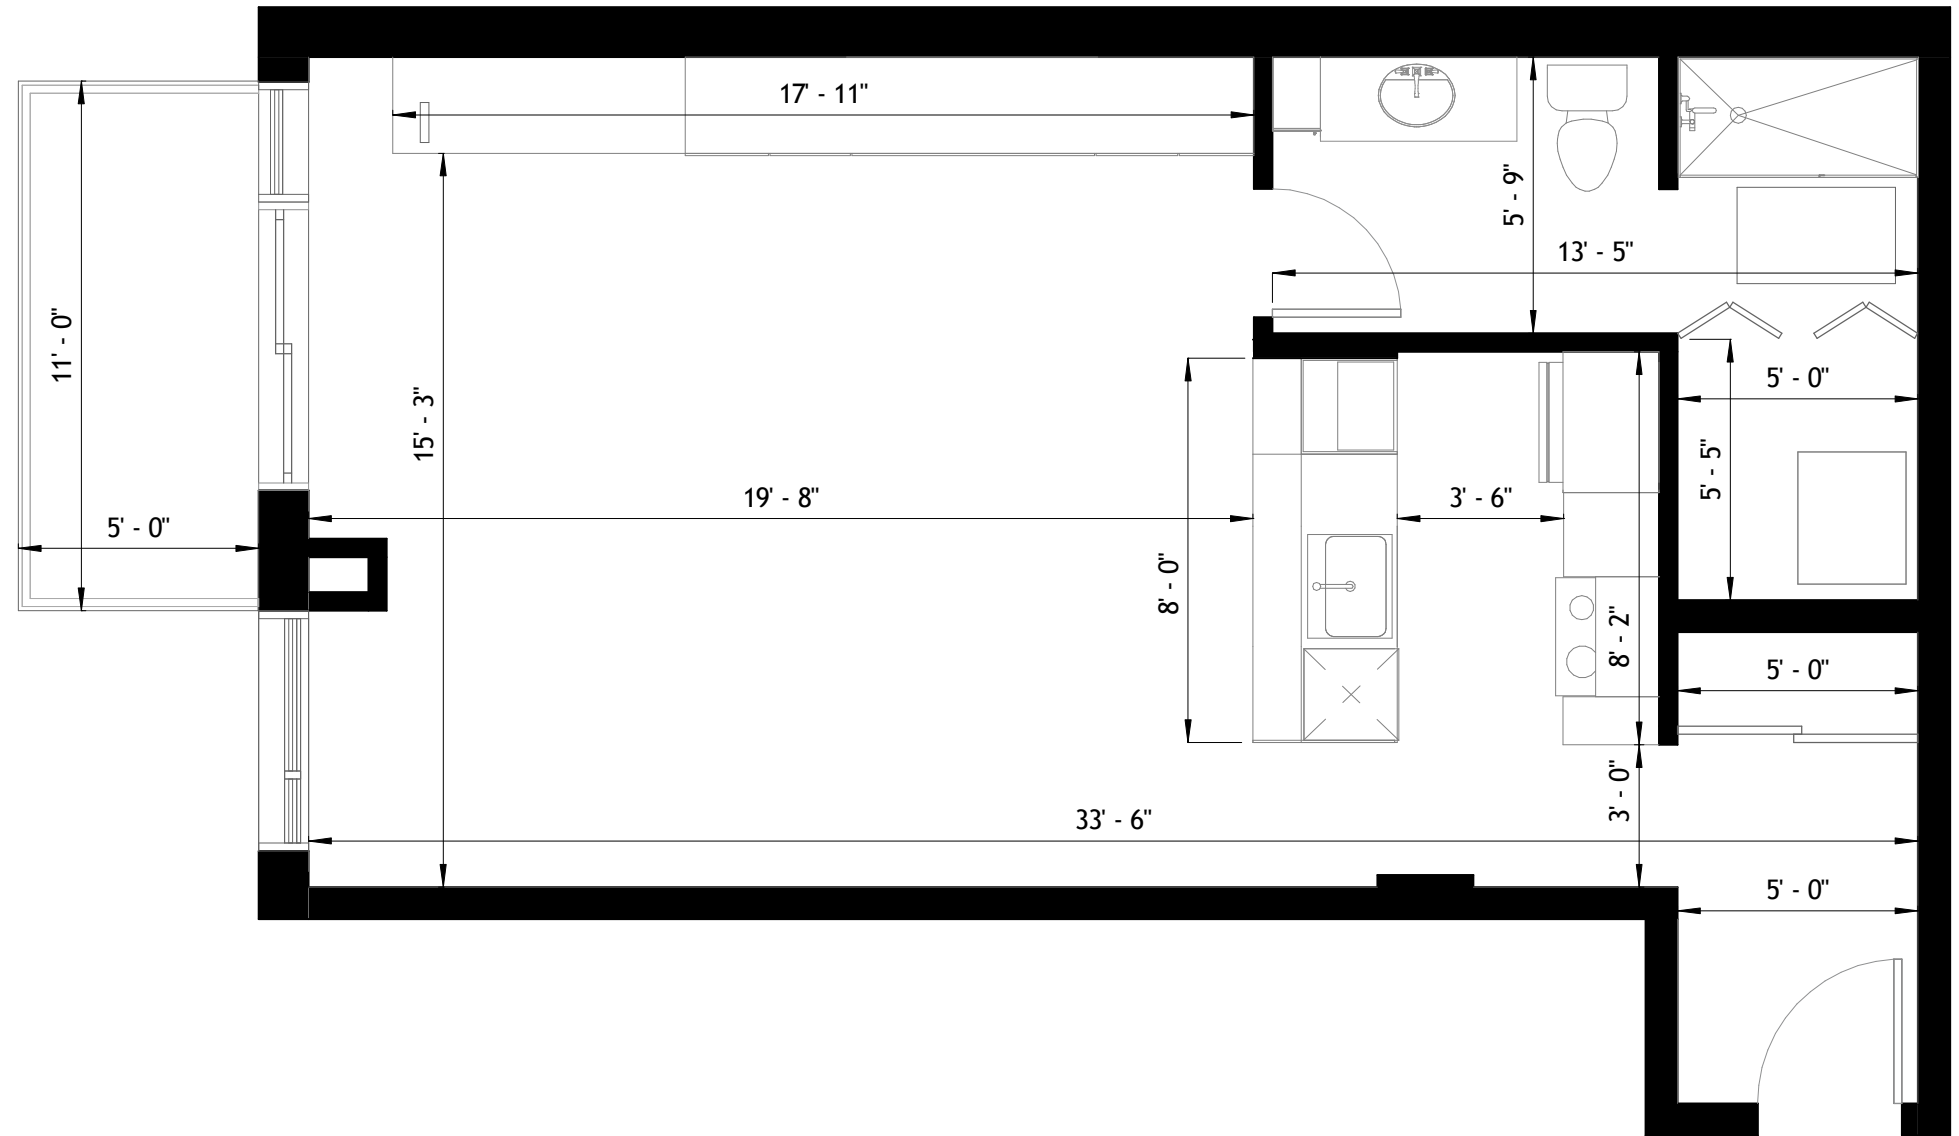


ÉCHELLE: 1/4" = 1'-0"

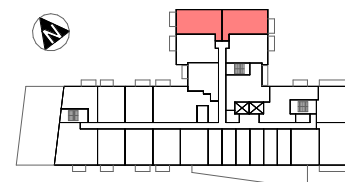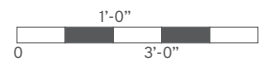


NIVEAU 2

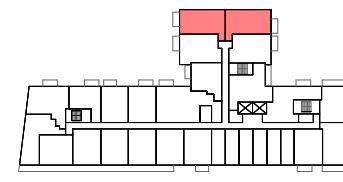


NIVEAU 3

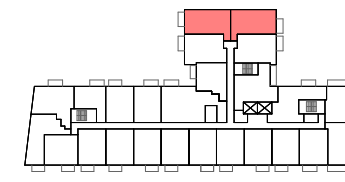

NIVEAU 4

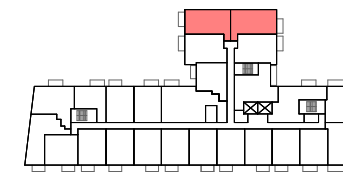

NIVEAU 5

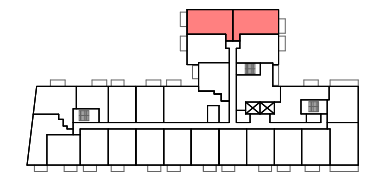

NIVEAU 6



- 1. cuisine
- 2. salle à manger
- 3. séjour
- 4. chambre (lit queen)
- 5. salle de bain avec douche en verre
- 6. rangement
- 7. laveuse / sècheuse
- 8. espace bureau
- 9. balcon

studio

Type 2.5-C

742 pi²

1

condo + balcon

687 pi²

55 pi²



NOTES

Le mobilier est montré à des fins d'illustration seulement.

REV: 2017-12-13 | 1/2

