

# inclusions

- électroménagers
- eau chaude
- wifi
- système sonos

204	211	212	213	214	217	218
304	305	306	307	308	309	314
315	404	405	406	407	408	409
410	411	412	417	418	504	505
506	507	508	509	510	511	512
517	518	604	605	606	607	608
609	610	611	612	617	618	

FRAIS DE SERVICES

SIGNATURE

DATE

# 1

# 623 pi<sup>2</sup>

**condo** + **balcon**


573 pi<sup>2</sup>      55 pi<sup>2</sup>

## NOTES






- Les dimensions sont sujettes à changement sans préavis.
- Les superficies indiquées sont brutes et sujettes à changement sans préavis.

- La superficie brute indiquée est calculée en incluant la moitié des murs mitoyens, le mur extérieur complet et le mur du corridor complet.

### aménagement inversé

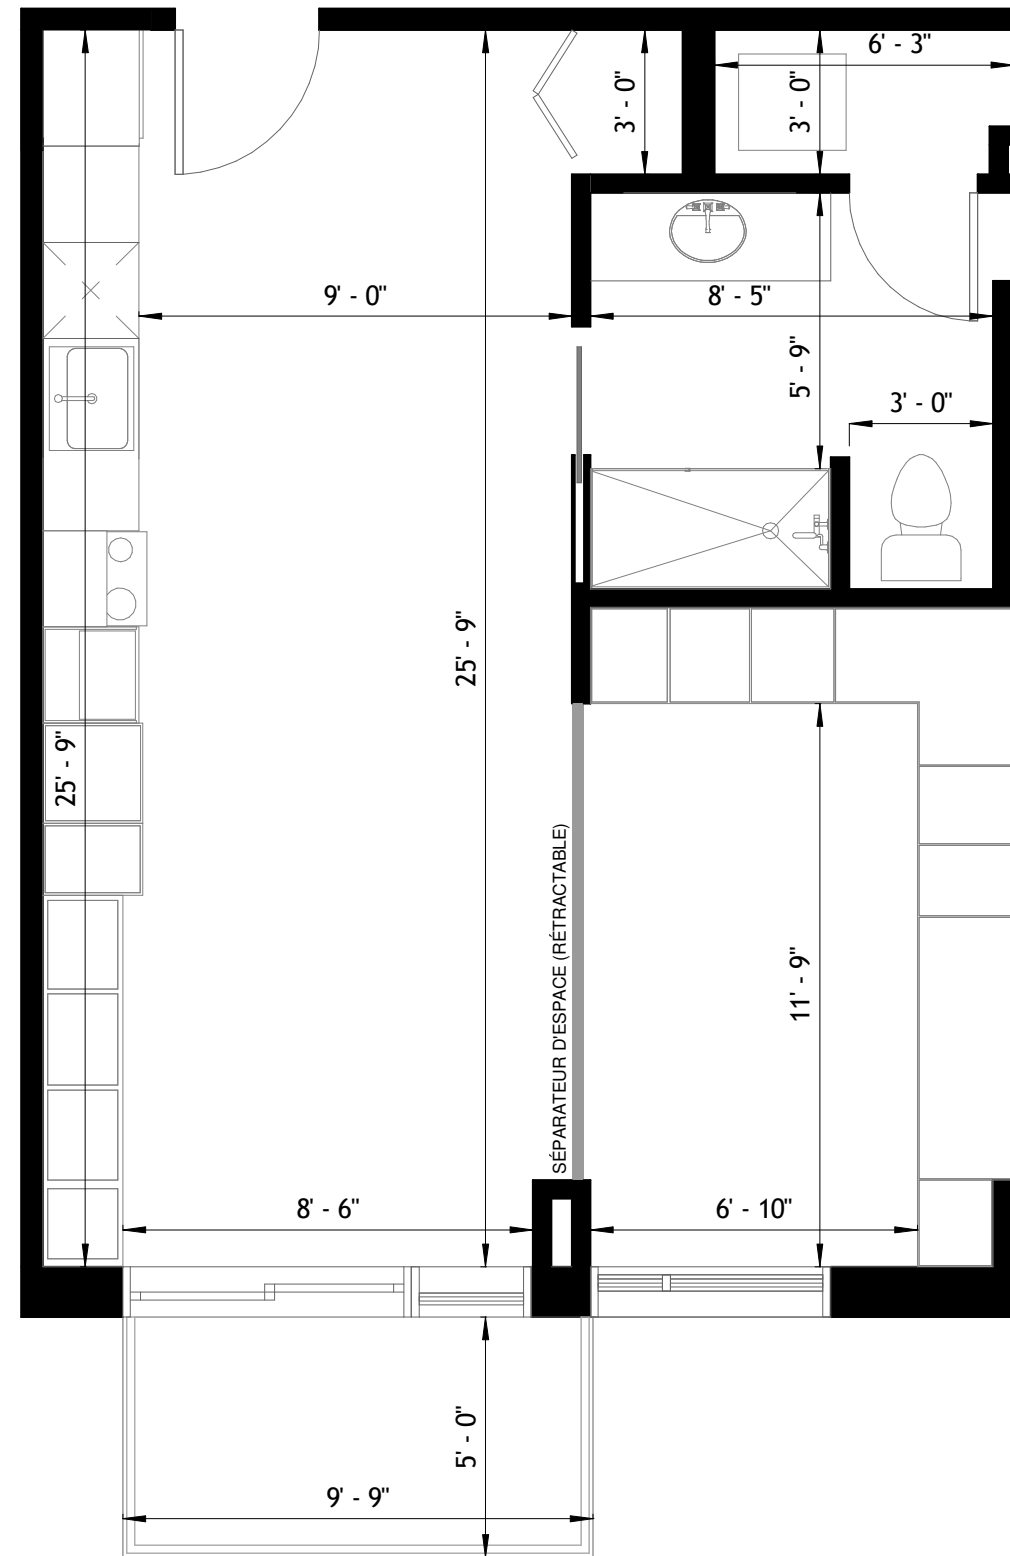

ÉCHELLE: 1/4" = 1'-0"  
 1'-0"  
 0      3'-0"

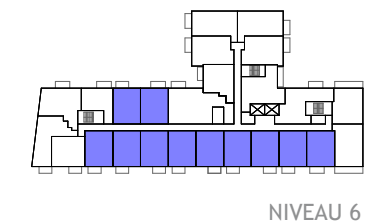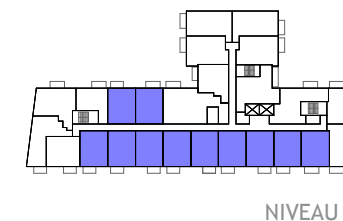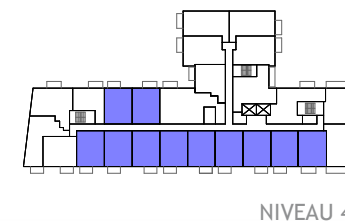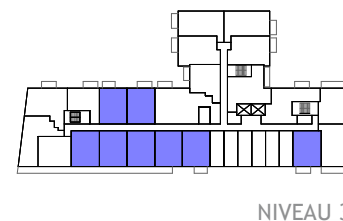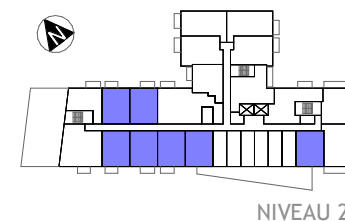

- 1. cuisine
- 2. salle à manger
- 3. séjour
- 4. chambre (lit queen)
- 5. salle de bain avec douche en verre
- 6. rangement
- 7. laveuse / sècheuse
- 8. balcon



# une chambre à coucher

Type 3.5-A

**623 pi<sup>2</sup>**

**1**

condo + balcon

573 pi<sup>2</sup>

55 pi<sup>2</sup>



NOTES

Le mobilier est montré à des fins d'illustration seulement.

REV: 2017-12-13 | 1/2

**yimby**