

# inclusions

- électroménagers
- eau chaude
- wifi
- système sonos

311 414 514 614

FRAIS DE SERVICES

SIGNATURE

DATE

1

763 pi<sup>2</sup>

condo + balcon






713 pi<sup>2</sup>

50 pi<sup>2</sup>


## NOTES

- Les dimensions sont sujettes à changement sans préavis.
- Les superficies indiquées sont brutes et sujettes à changement sans préavis.

- La superficie brute indiquée est calculée en incluant la moitié des murs mitoyens, le mur extérieur complet et le mur du corridor complet.

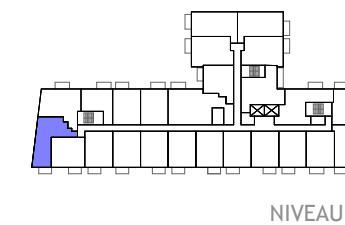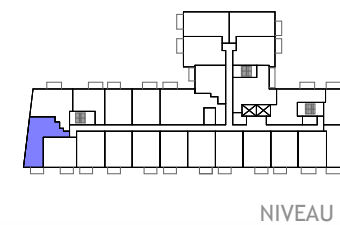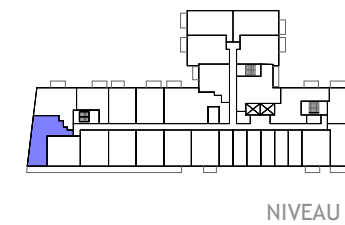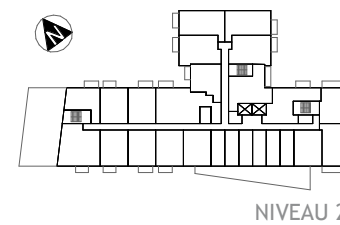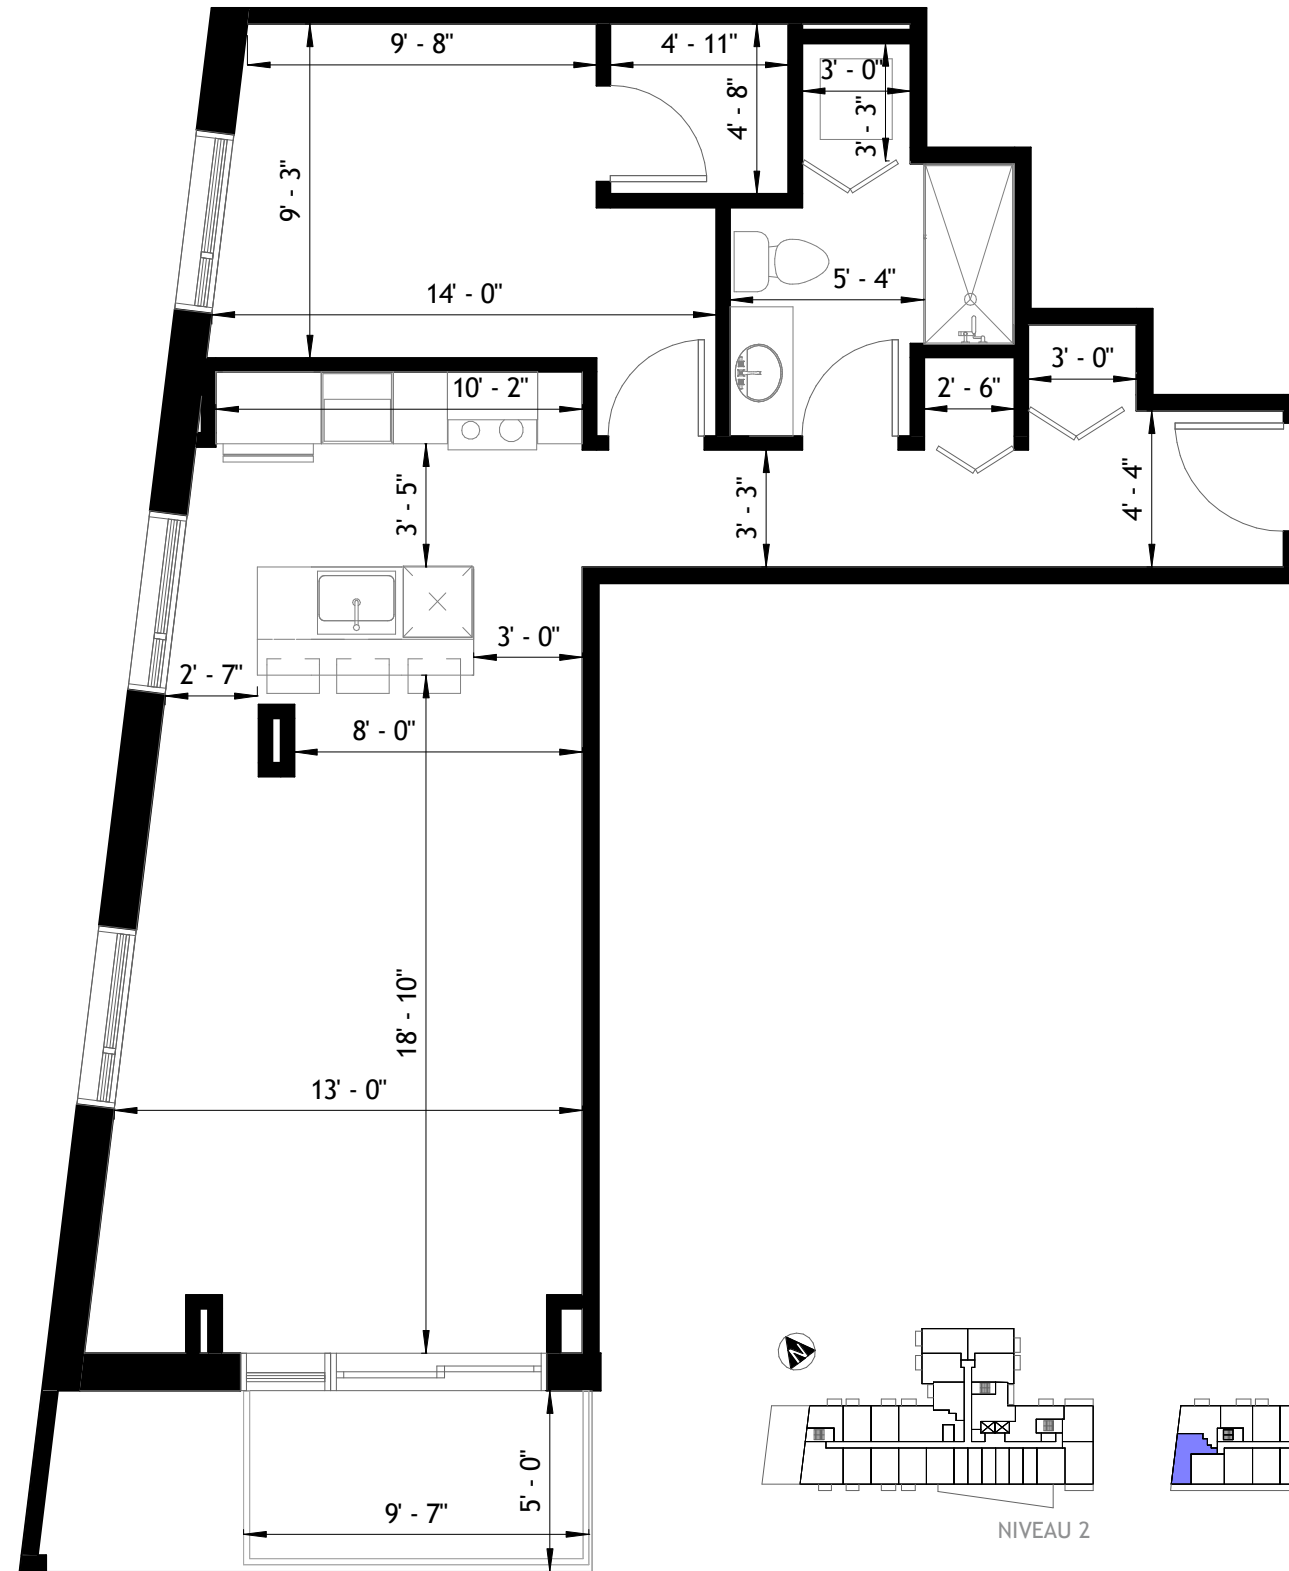

ÉCHELLE: 1/4" = 1'-0"  
0 1'-0" 3'-0"

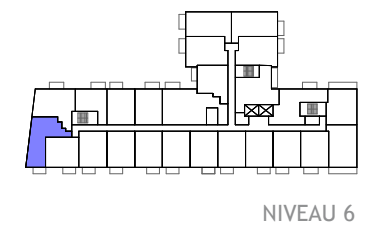




- 1. cuisine
- 2. salle à manger
- 3. séjour
- 4. chambre (lit queen)
- 5. salle de bain avec douche en verre
- 6. rangement
- 7. laveuse / sècheuse
- 8. balcon

# une chambre à coucher

Type 3.5-1

<b>763 pi<sup>2</sup></b>		<b>1</b> 
<b>condo + balcon</b>		
713 pi <sup>2</sup>	50 pi <sup>2</sup>	

NOTES

Le mobilier est montré à des fins d'illustration seulement.

REV: 2017-12-13 | 1/2

