

inclusions

- électroménagers
- eau chaude
- wifi
- système sonos

312 415 515 615

FRAIS DE SERVICES

SIGNATURE

DATE

1

808 pi²



condo + balcon

753 pi²



55 pi²

NOTES


- Les dimensions sont sujettes à changement sans préavis.

- Les superficies indiquées sont brutes et sujettes à changement sans préavis.


- La superficie brute indiquée est calculée en incluant la moitié des murs mitoyens, le mur extérieur complet et le mur du corridor complet.

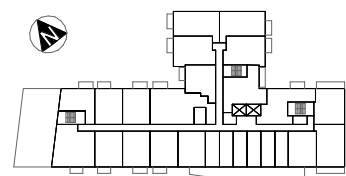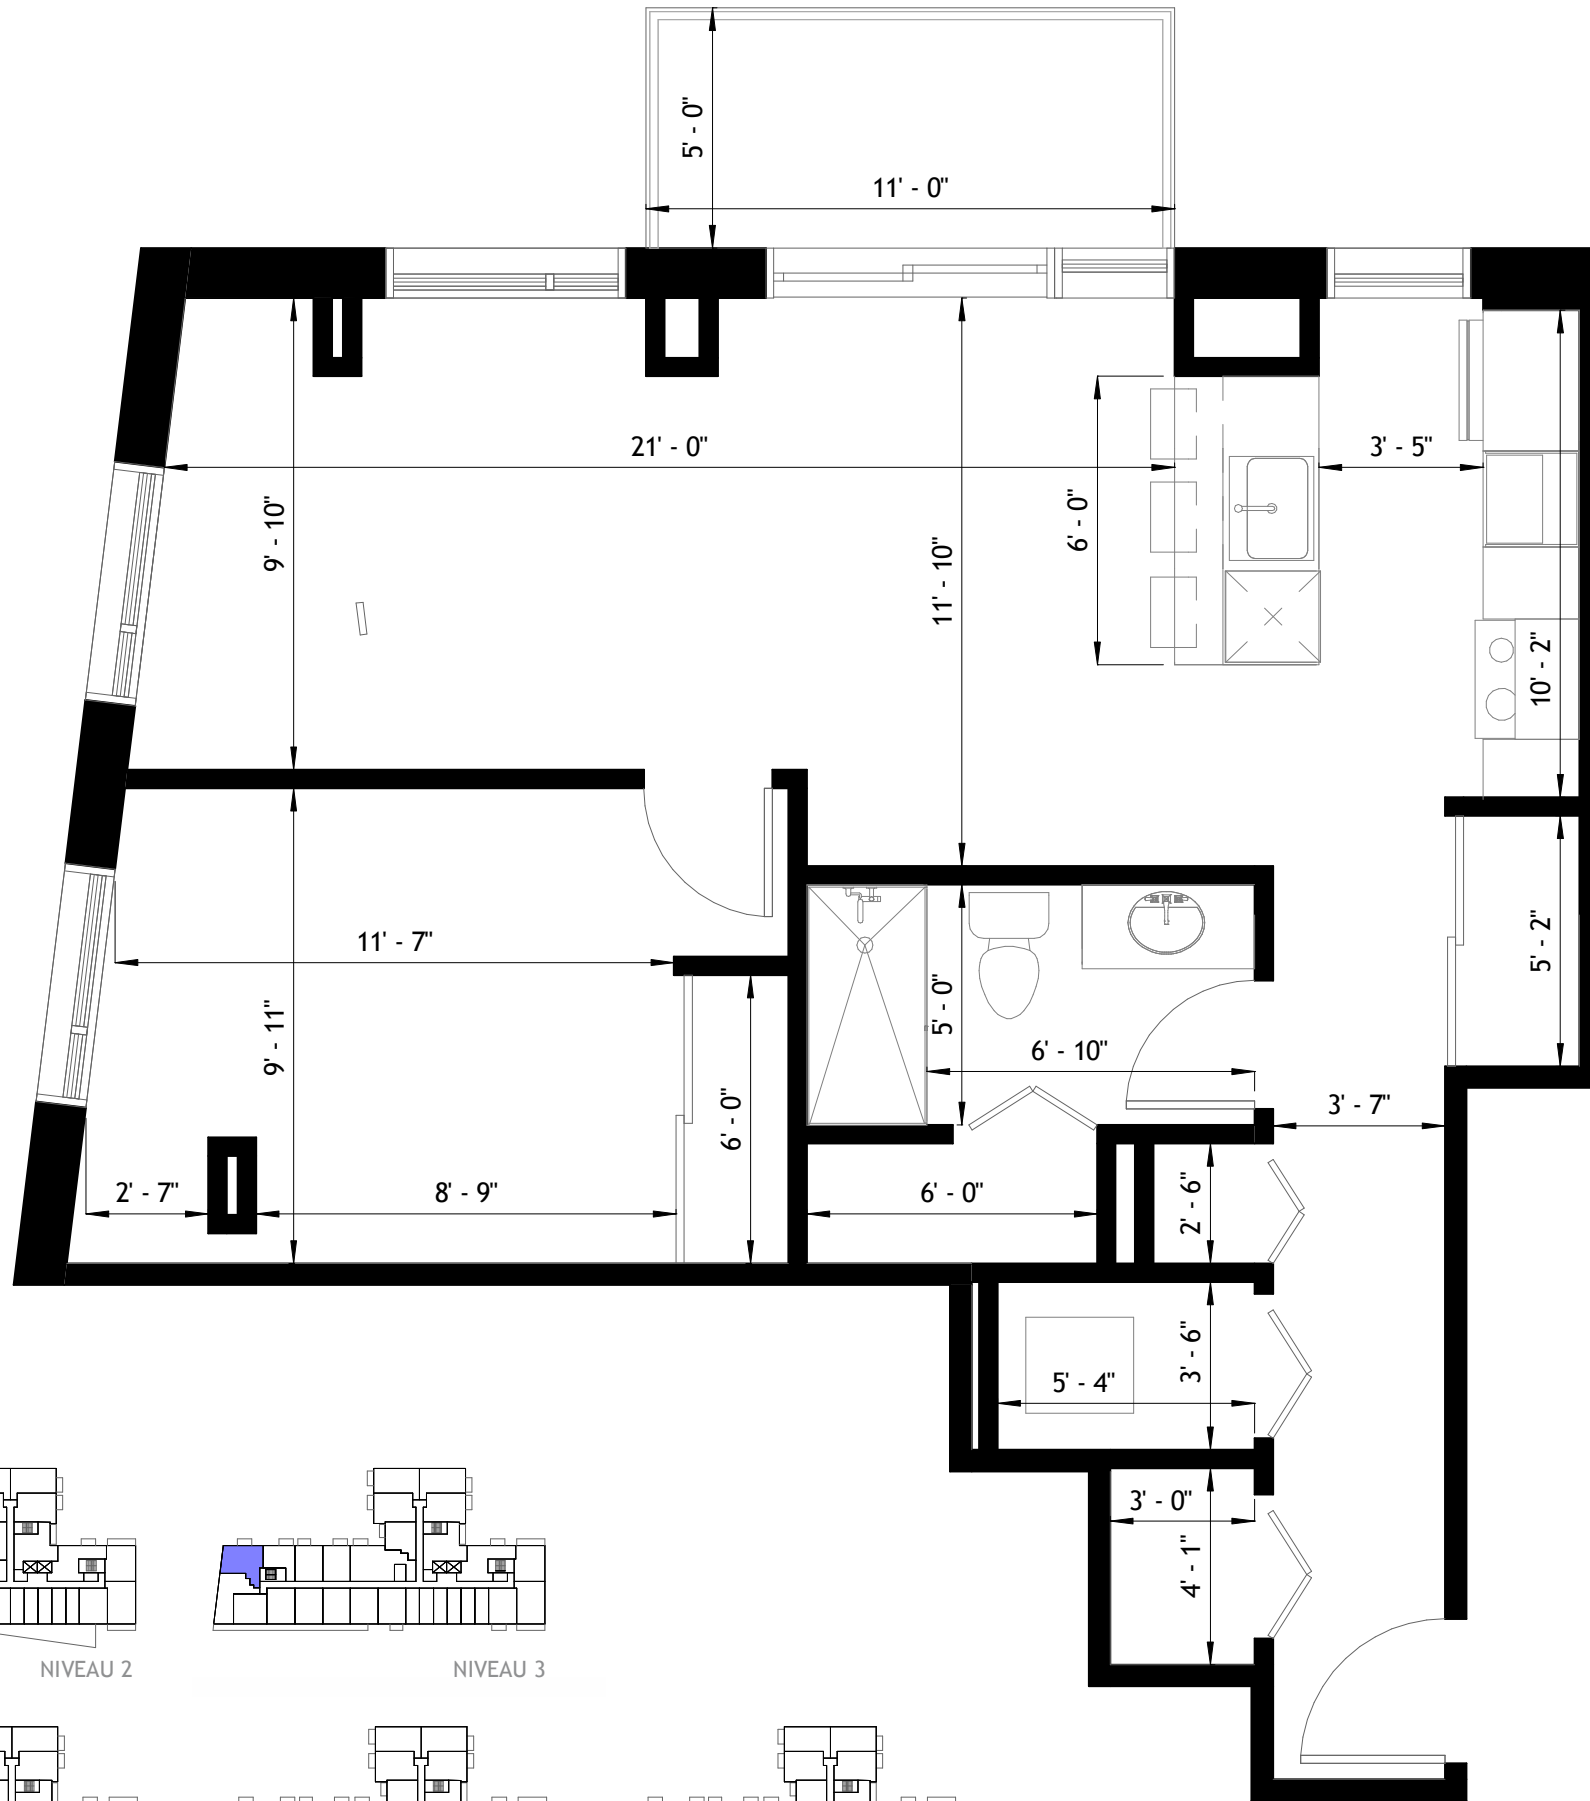


NIVEAU 2

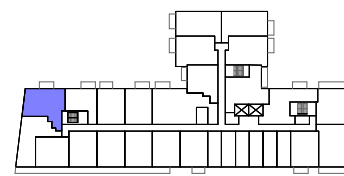


NIVEAU 3

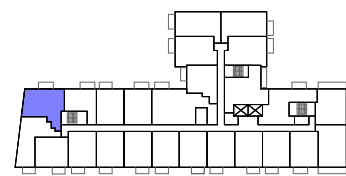

NIVEAU 4

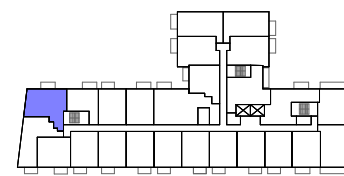


NIVEAU 5

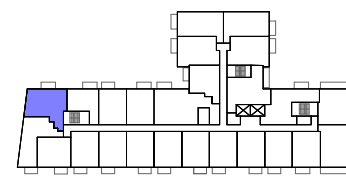

NIVEAU 6

ÉCHELLE: 1/4" = 1'-0"

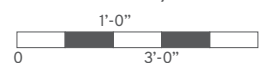




- 1. cuisine
- 2. salle à manger
- 3. séjour
- 4. chambre (lit queen)
- 5. salle de bain avec douche en verre
- 6. rangement
- 7. laveuse / sècheuse
- 8. espace bureau
- 9. balcon

une chambre à coucher

Type 3.5-J

808 pi²		1 
condo + balcon		
753 pi ²	55 pi ²	

NOTES

Le mobilier est montré à des fins d'illustration seulement.

REV: 2017-12-13 | 1/2

